



ESTADO DO CEARÁ
PODER LEGISLATIVO
CÂMARA MUNICIPAL DE CARIRIÁÇU



PROJETO DE LEI Nº04/2023

DE 07 FEVEREIRO DE 2023.

**ATRIBUI NOME AS RUAS
LOCALIZADA NO BAIRRO
CEDRON DESTA MUNICÍPIO E
ADOTA OUTRAS
PROVIDÊNCIAS.**


O PRESIDENTE DA CÂMARA MUNICIPAL VEREADOR **MARCOS BEZERRA ARAÚJO**, no uso de suas atribuições legais e em pleno exercício do cargo, tendo em vista a autorização contida no Art. 48 da Lei Orgânica Municipal, apresentam o seguinte Projeto de Lei:

Art. 1º - Fica denominada de **SUZANA SIEBRA FERREIRA** a Rua projetada 01, localizada no bairro Cedron, zona urbana deste Município de acordo com o mapa parte integrante deste projeto de Lei.

Art. 2º - Fica denominada de **DEMÉTRIO SOARES CHAGAS** a Rua projetada 02, localizada no bairro Cedron, zona urbana deste Município de acordo com o mapa parte integrante deste projeto de Lei.

Art. 3º - Esta Lei entrará em vigor na data de sua aprovação, revogadas as disposições em contrário.

Sala das Sessões da Câmara Municipal de Caririáçu – Estado do Ceará, em 07 de fevereiro de 2023.

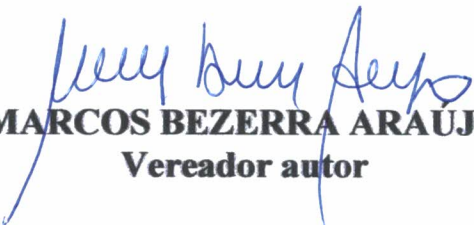
MARCOS BEZERRA ARAÚJO
Vereador autor

APROVADO

EM 15/02/2023

ESTADO DO CEARÁ
CÂMARA MUNICIPAL DE CARIRIAÇU
PROTOCOLO Nº 08/2023

ASSUNTO: Alteração nome de
rua localizada na
bairro Centro da cidade
e substituir o nome atual

RECEBIDO EM: 07/02/2023

- RESPONSÁVEL -

ESTADO DO CEARÁ
CÂMARA MUNICIPAL DE CARIRIAÇU
PROJETO LEI Nº 04/2023

RESULTADO DA VOTAÇÃO:

A FAVOR = 10

CONTRA = 0

ABSTENÇÃO = 0

APROVADO (X) DESAPROVADO ()

Jully Kelly de A.
- PRESIDENTE

Luiz
Ferreira de Moura

Adriano Celso B. Costa

Luiz de Lucio Costa


Paulo Roberto de

Jose Fideles

Luiz de Moura

José Cláudio S. da Silva

Ronaldo de Souza
Almeida

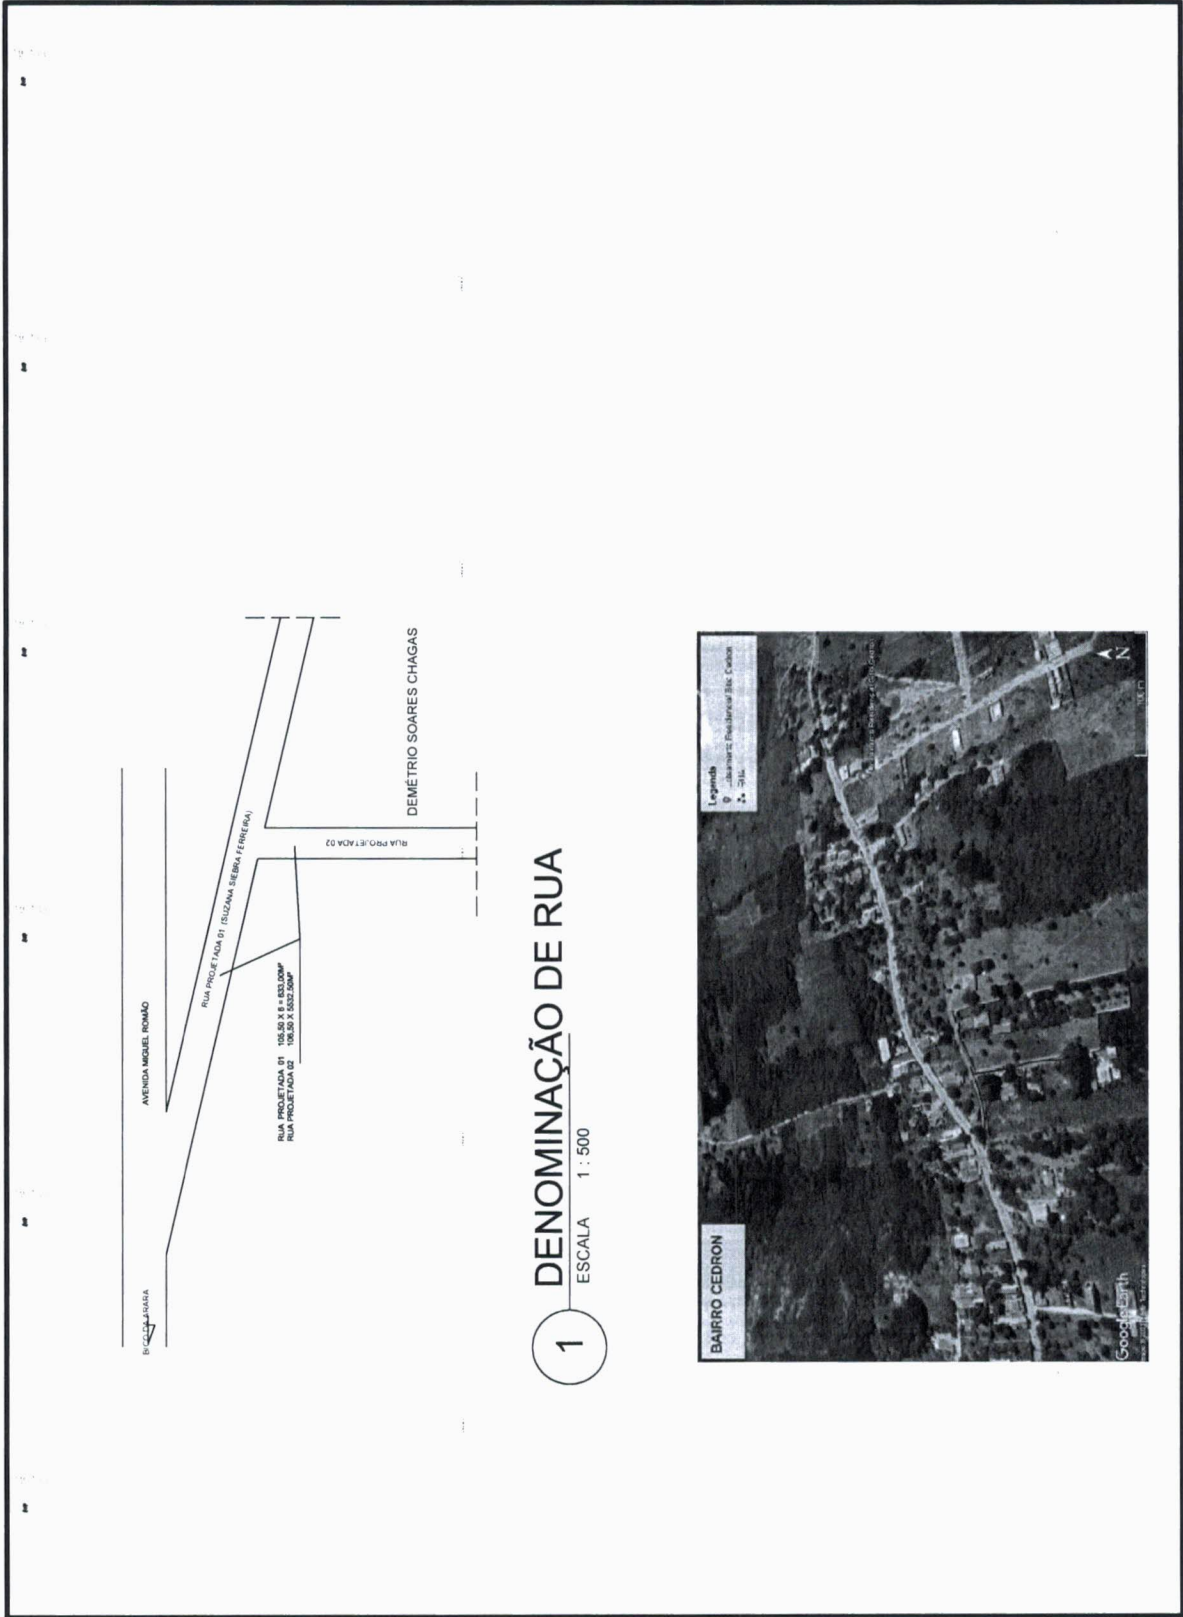

1 DENOMINAÇÃO DE RUA

ESCALA 1 : 500

